


We reserves all rights in this document and it's subject matter.
The recipient hereby acknowledges these rights and assures the use of this
document only for the purpose it was delivered. © HakaGerodur AG


Dieses Dokument ist unser geistiges Eigentum. Es darf ohne unsere ausdrückliche Genehmigung
weder kopiert, vervielfältigt oder verwendet, noch an Dritte weitergegeben werden. Zuwiderhandlung
ist strafbar und wird strafrechtlich verfolgt. Copyright reserved! © HakaGerodur AG

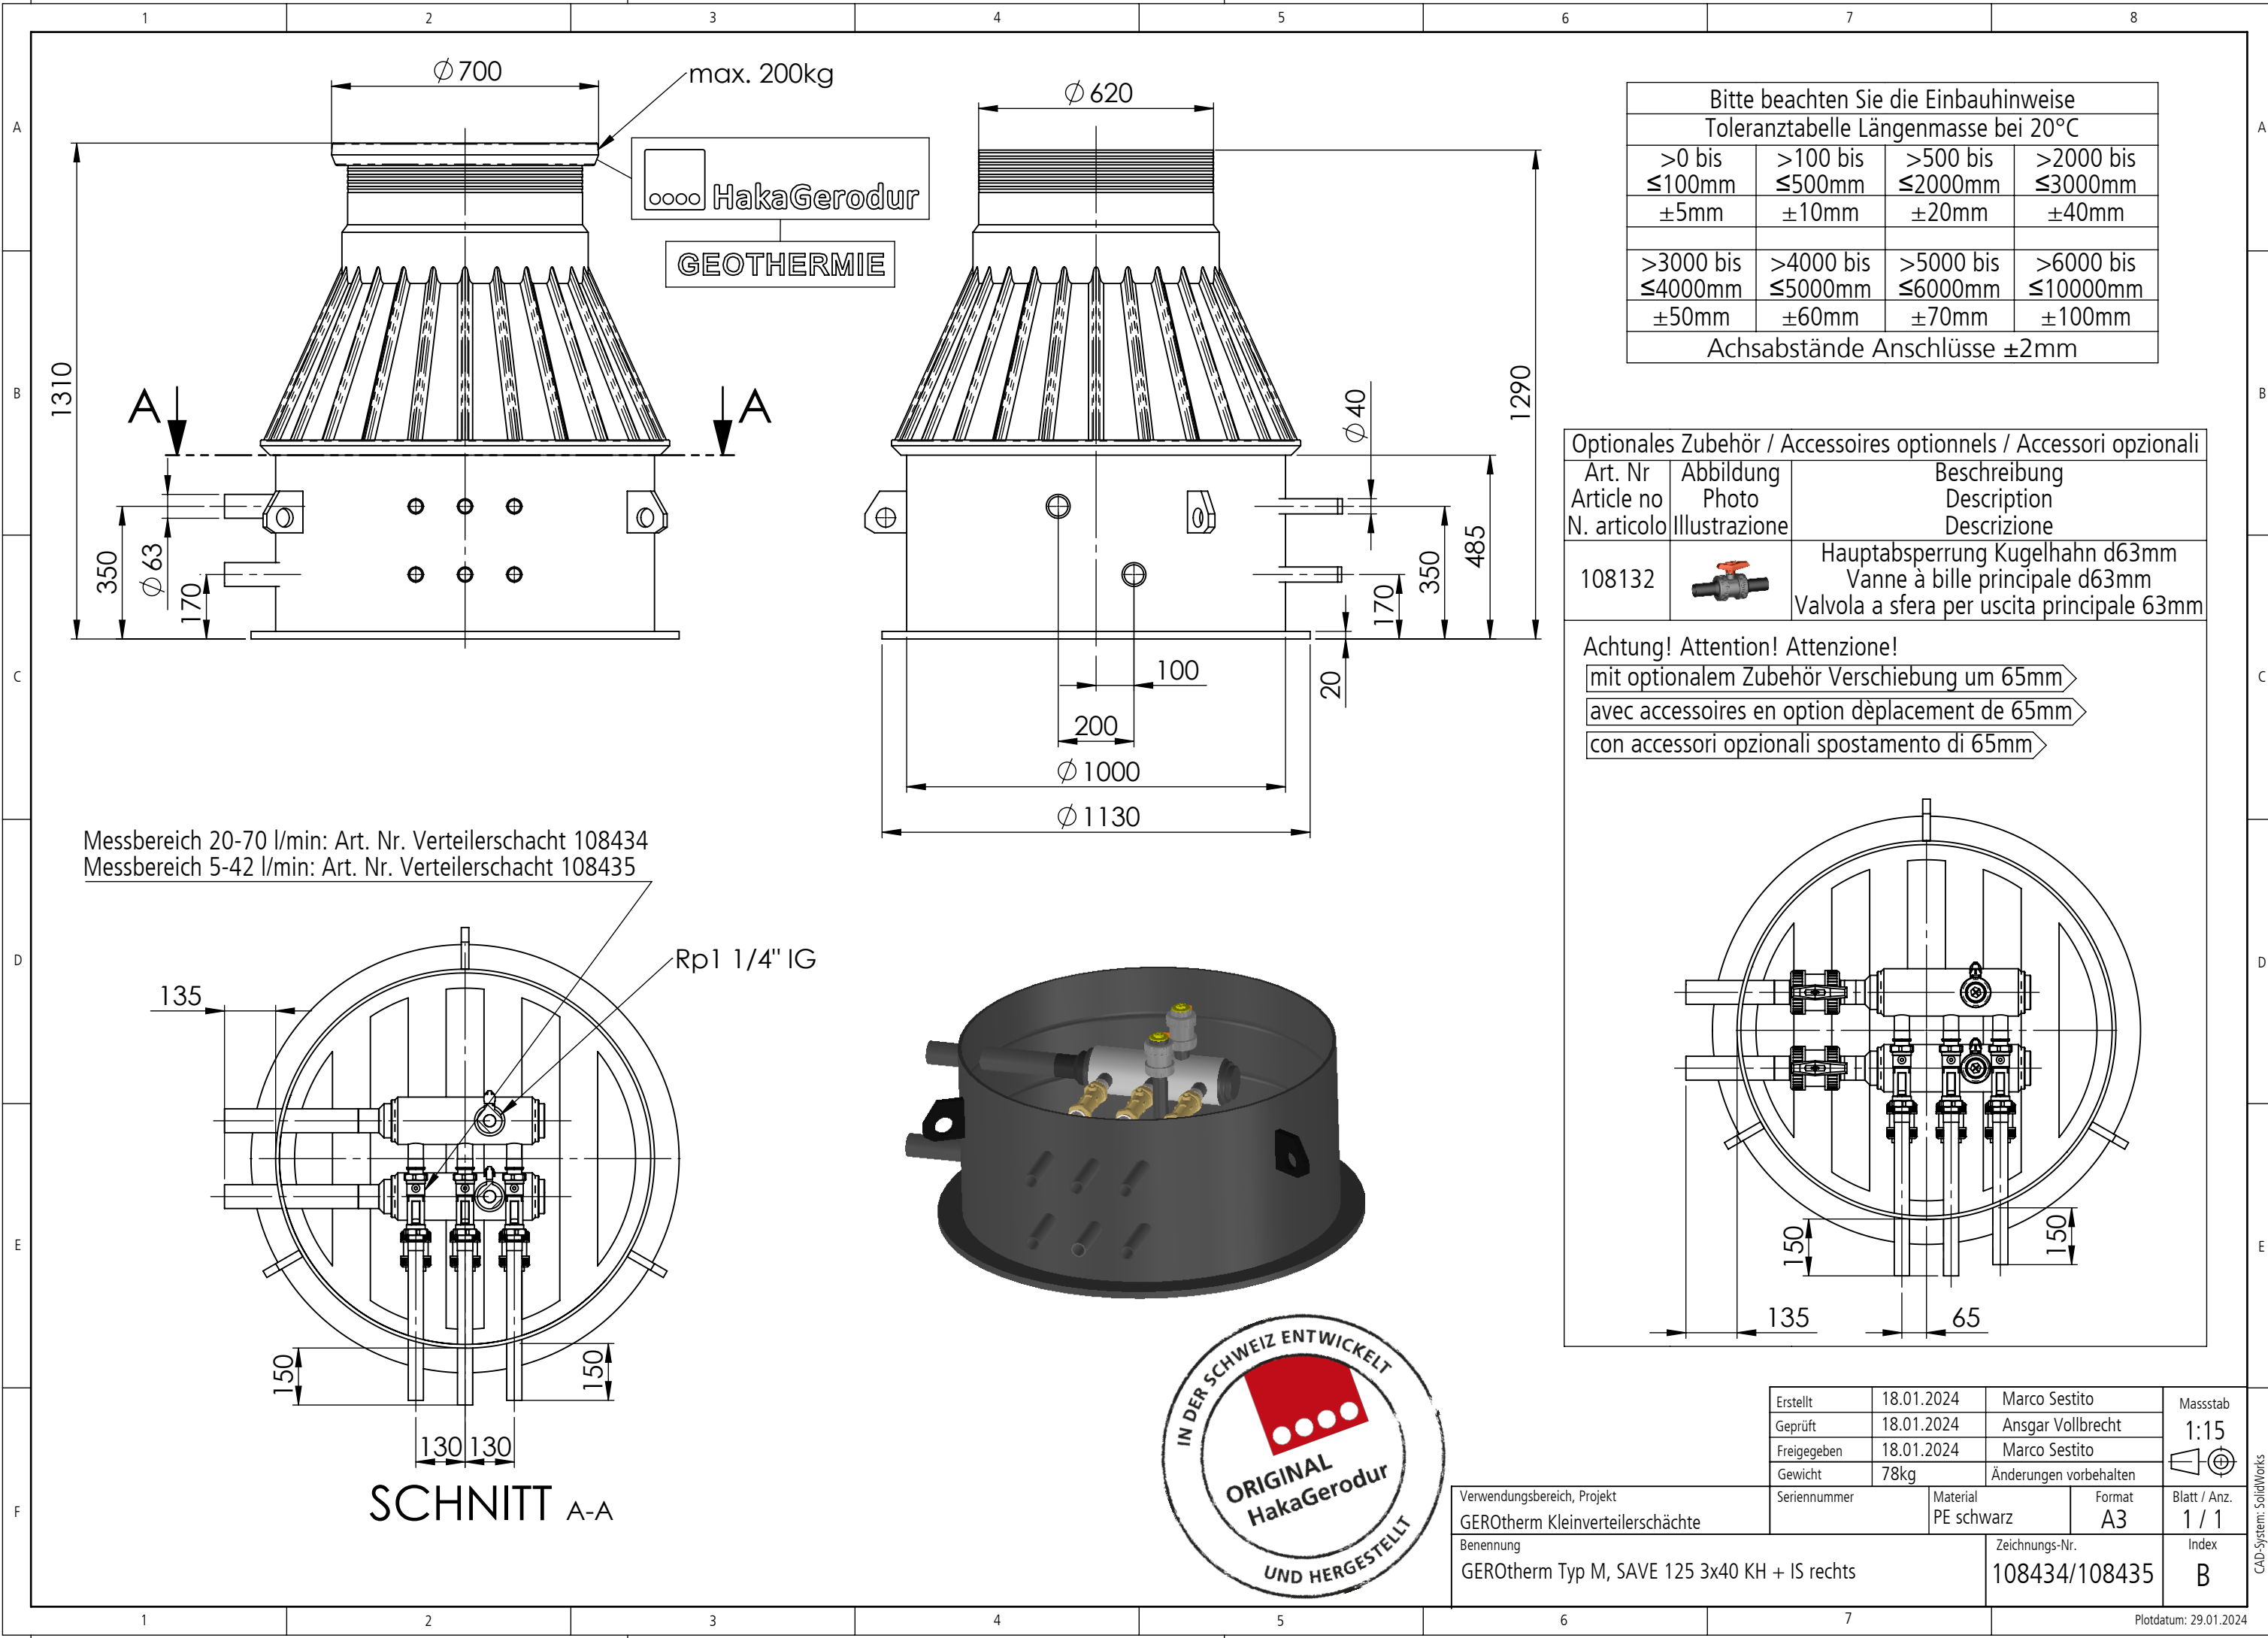

Bitte beachten Sie die Einbauhinweise			
Toleranztabelle Längenmasse bei 20°C			
>0 bis ≤100mm	>100 bis ≤500mm	>500 bis ≤2000mm	>2000 bis ≤3000mm
±5mm	±10mm	±20mm	±40mm
>3000 bis ≤4000mm	>4000 bis ≤5000mm	>5000 bis ≤6000mm	>6000 bis ≤10000mm
±50mm	±60mm	±70mm	±100mm
Achsabstände Anschlüsse ±2mm			

Optionales Zubehör / Accessoires optionnels / Accessori opzionali		
Art. Nr Article no N. articolo	Abbildung Photo Illustrazione	Beschreibung Description Descrizione
108132		Hauptabsperrung Kugelhahn d63mm Vanne à bille principale d63mm Valvola a sfera per uscita principale 63mm

Achtung! Attention! Attenzione!
mit optionalem Zubehör Verschiebung um 65mm
avec accessoires en option déplacement de 65mm
con accessori opzionali spostamento di 65mm

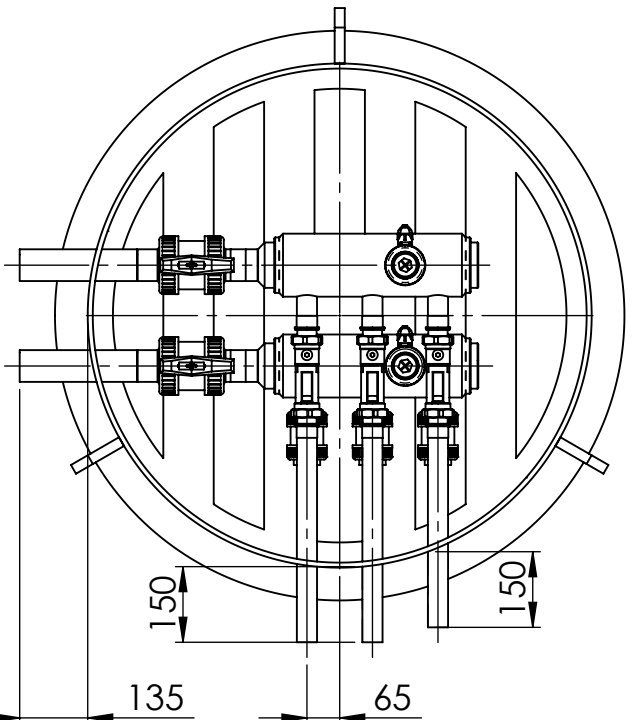

Erstellt	18.01.2024	Marco Sestito	Massstab 1:15 	
Geprüft	18.01.2024	Ansgar Vollbrecht		
Freigegeben	18.01.2024	Marco Sestito		
Gewicht	78kg	Änderungen vorbehalten		
Seriennummer		Material PE schwarz	Format A3	Blatt / Anz. 1 / 1
+ IS rechts		Zeichnungs-Nr. 108434/108435		Index B

Verwendungsbereich, Projekt GEROthem Kleinverteilerschächte
Benennung GEROthem Typ M, SAVE 125 3x40 KH + IS rechts



CAD-System: SolidWorks