


We reserves all rights in this document and it's subject matter.
The recipient hereby acknowledges these rights and assures the use of this
document only for the purpose it was delivered. © HakaGerodur AG


Dieses Dokument ist unser geistiges Eigentum. Es darf ohne unsere ausdrückliche Genehmigung
weder kopiert, vervielfältigt oder verwendet, noch an Dritte weitergegeben werden. Zuwiderhandlung
ist strafbar und wird strafrechtlich verfolgt. Copyright reserved! © HakaGerodur AG

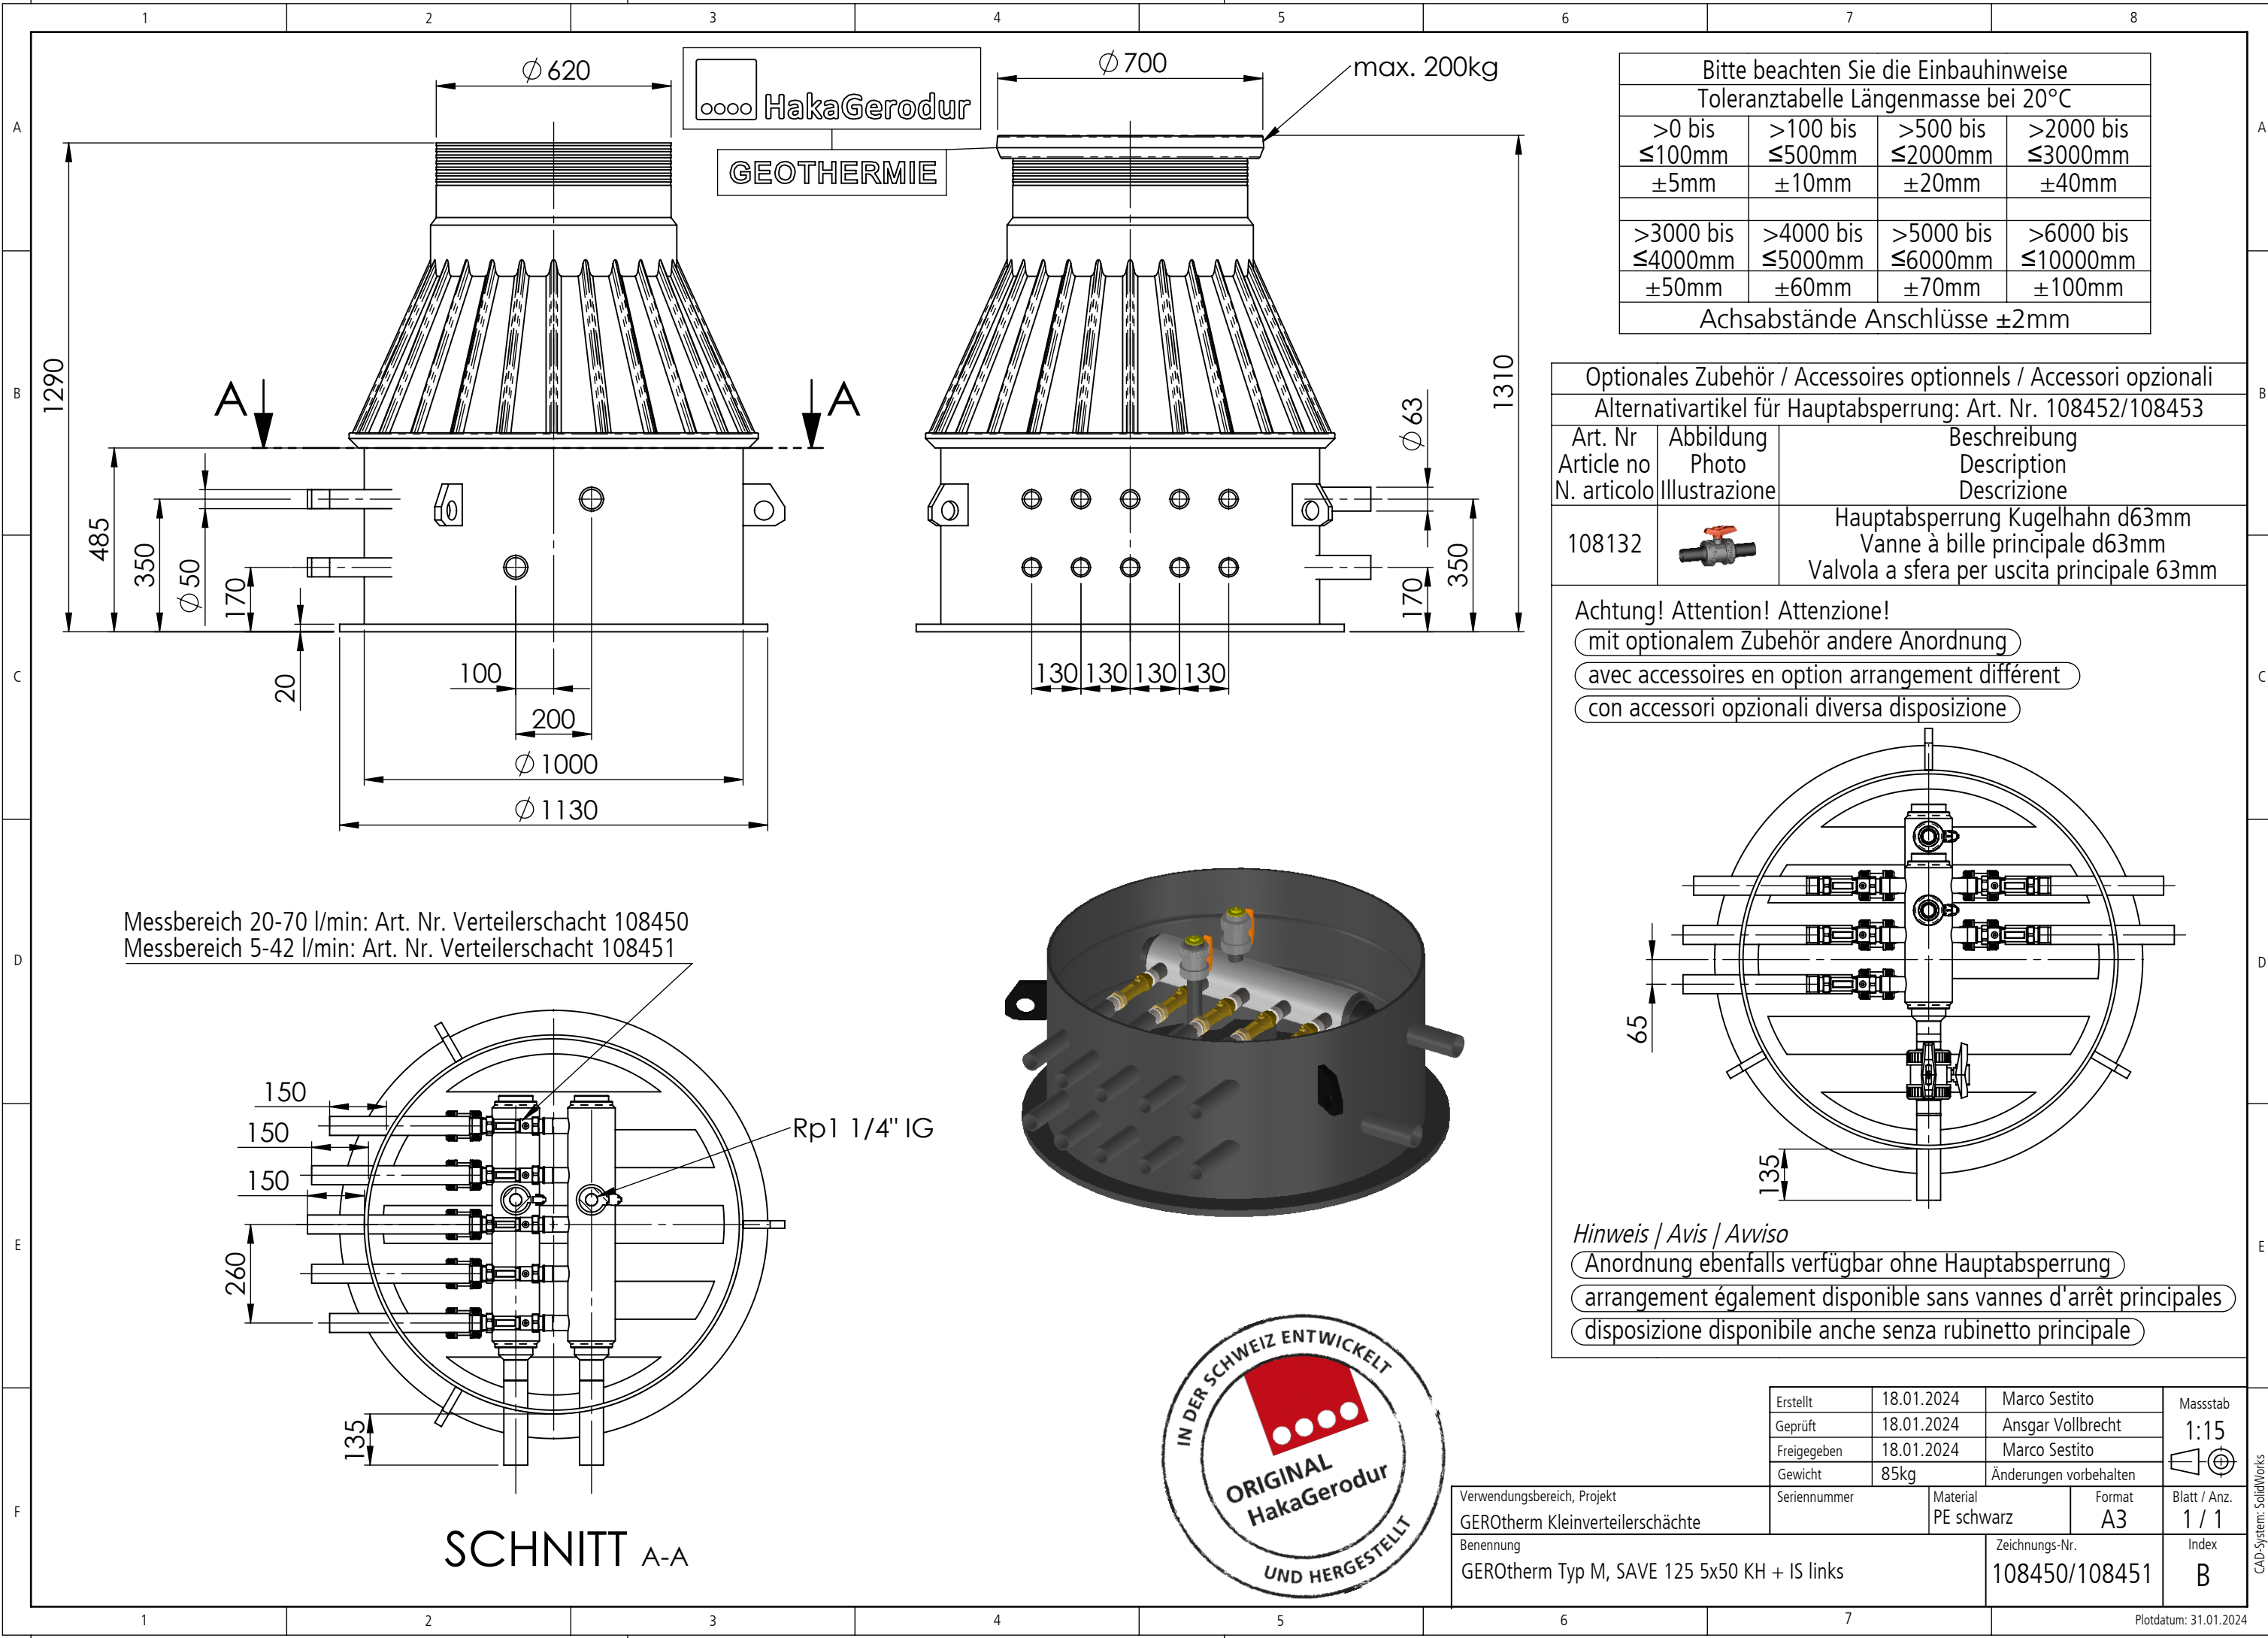

Bitte beachten Sie die Einbauhinweise			
Toleranztafel Längenmasse bei 20°C			
>0 bis ≤100mm	>100 bis ≤500mm	>500 bis ≤2000mm	>2000 bis ≤3000mm
±5mm	±10mm	±20mm	±40mm
>3000 bis ≤4000mm	>4000 bis ≤5000mm	>5000 bis ≤6000mm	>6000 bis ≤10000mm
±50mm	±60mm	±70mm	±100mm
Achsabstände Anschlüsse ±2mm			

Optionales Zubehör / Accessoires optionnels / Accessori opzionali		
Alternativartikel für Hauptabsperung: Art. Nr. 108452/108453		
Art. Nr Article no N. articolo	Abbildung Photo Illustrazione	Beschreibung Description Descrizione
108132		Hauptabsperung Kugelhahn d63mm Vanne à bille principale d63mm Valvola a sfera per uscita principale 63mm

Achtung! Attention! Attenzione!
mit optionalem Zubehör andere Anordnung
avec accessoires en option arrangement différent
con accessori opzionali diversa disposizione

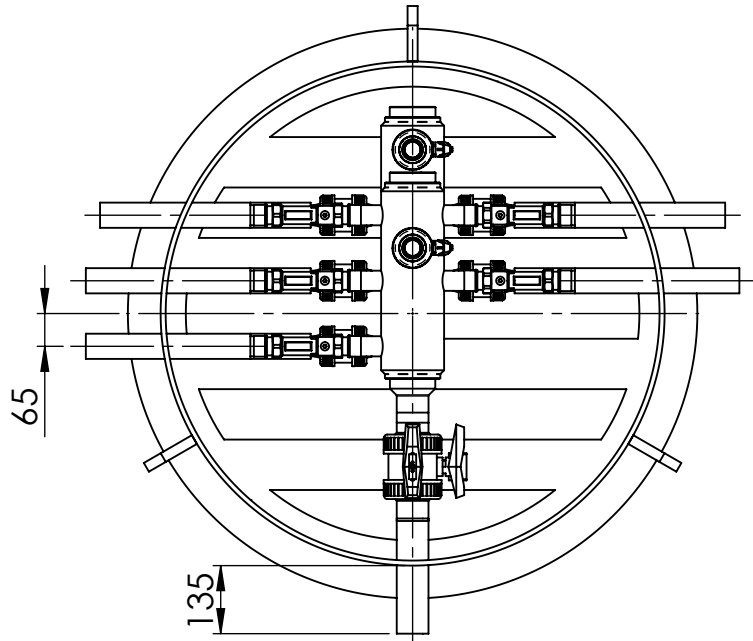

Hinweis / Avis / Avviso
Anordnung ebenfalls verfügbar ohne Hauptabsperung
arrangement également disponible sans vannes d'arrêt principales
disposizione disponibile anche senza rubinetto principale

Erstellt	18.01.2024	Marco Sestito	Massstab 1:15
Geprüft	18.01.2024	Ansgar Vollbrecht	
Freigegeben	18.01.2024	Marco Sestito	
Gewicht	85kg	Änderungen vorbehalten	Blatt / Anz. 1 / 1 Index B
Seriennummer		Material PE schwarz	
Format	A3	Zeichnungs-Nr. 108450/108451	

Verwendungsbereich, Projekt
GEROthem Kleinverteilerschächte
Benennung
GEROthem Typ M, SAVE 125 5x50 KH + IS links

